

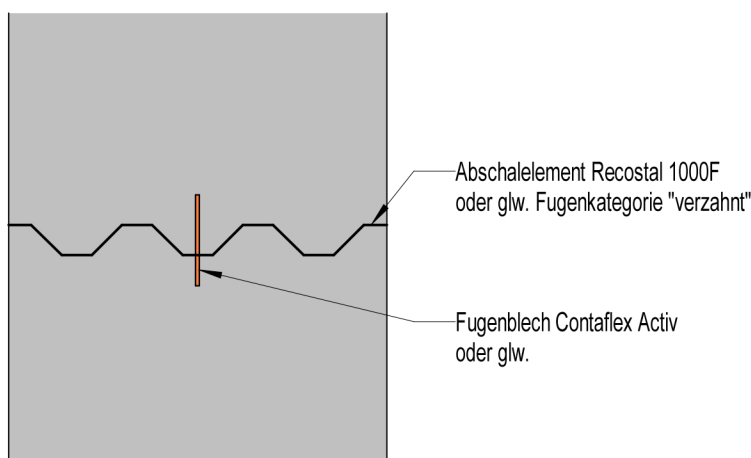
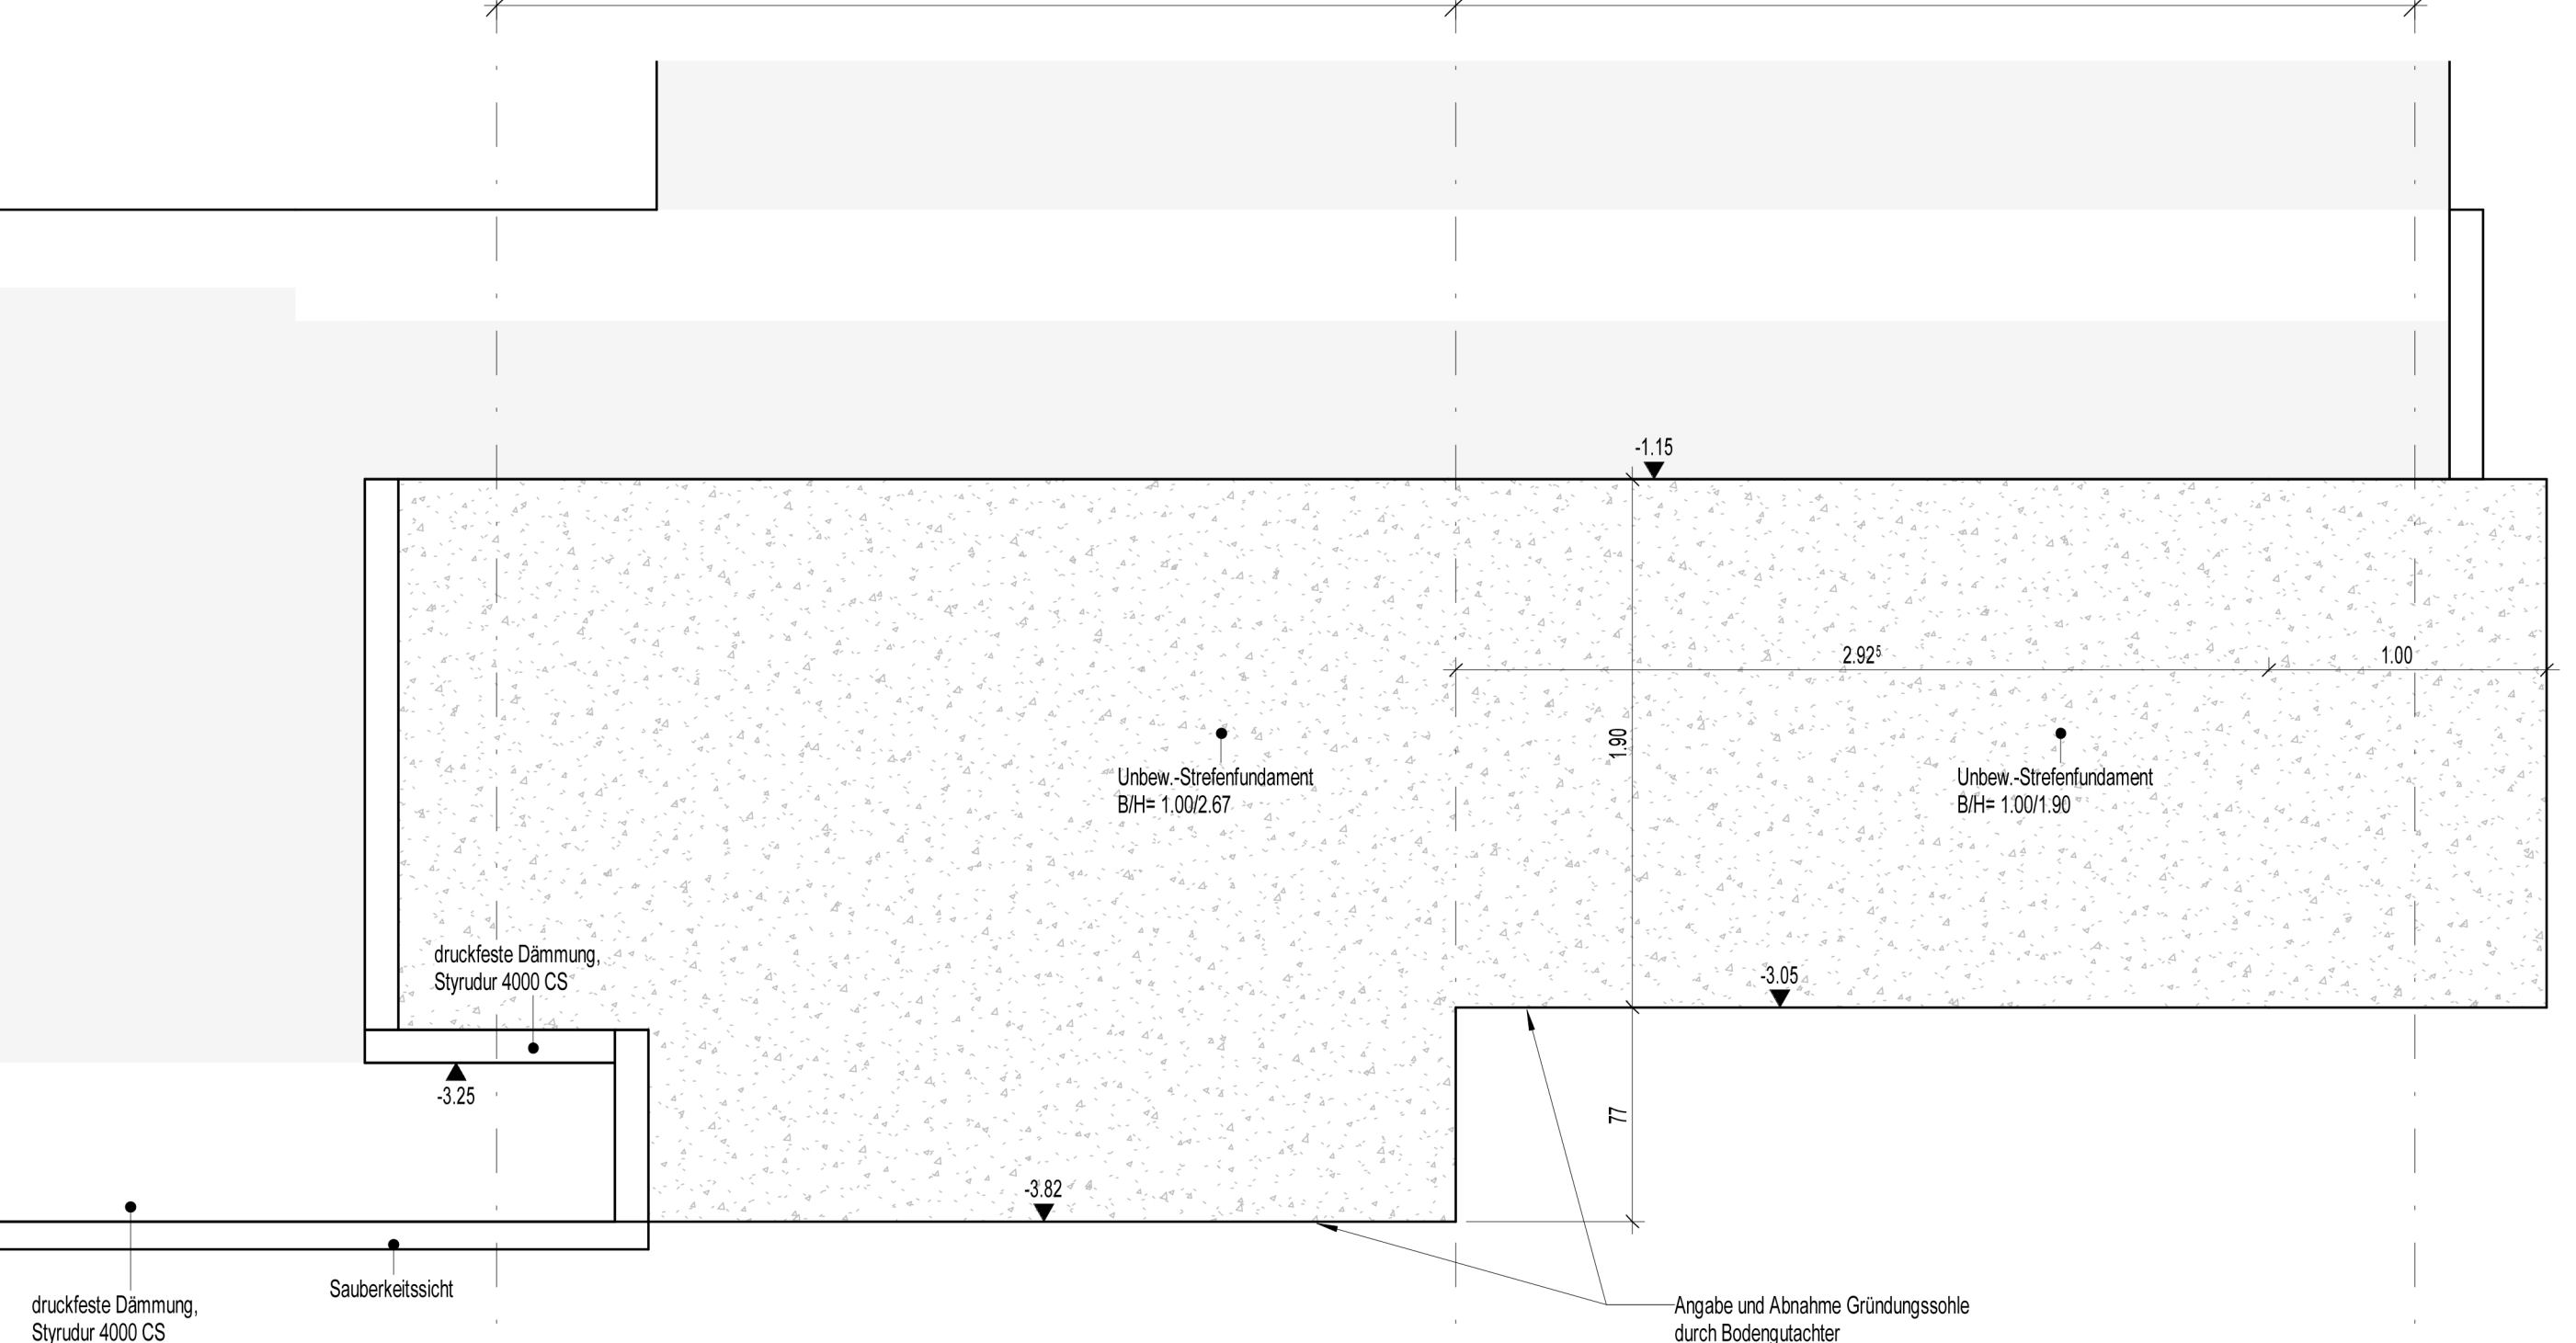
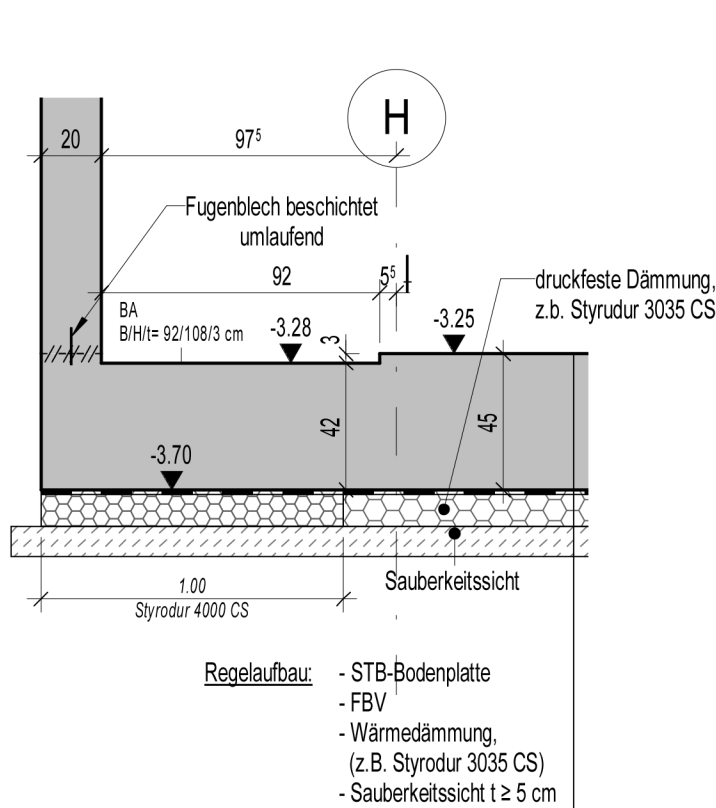
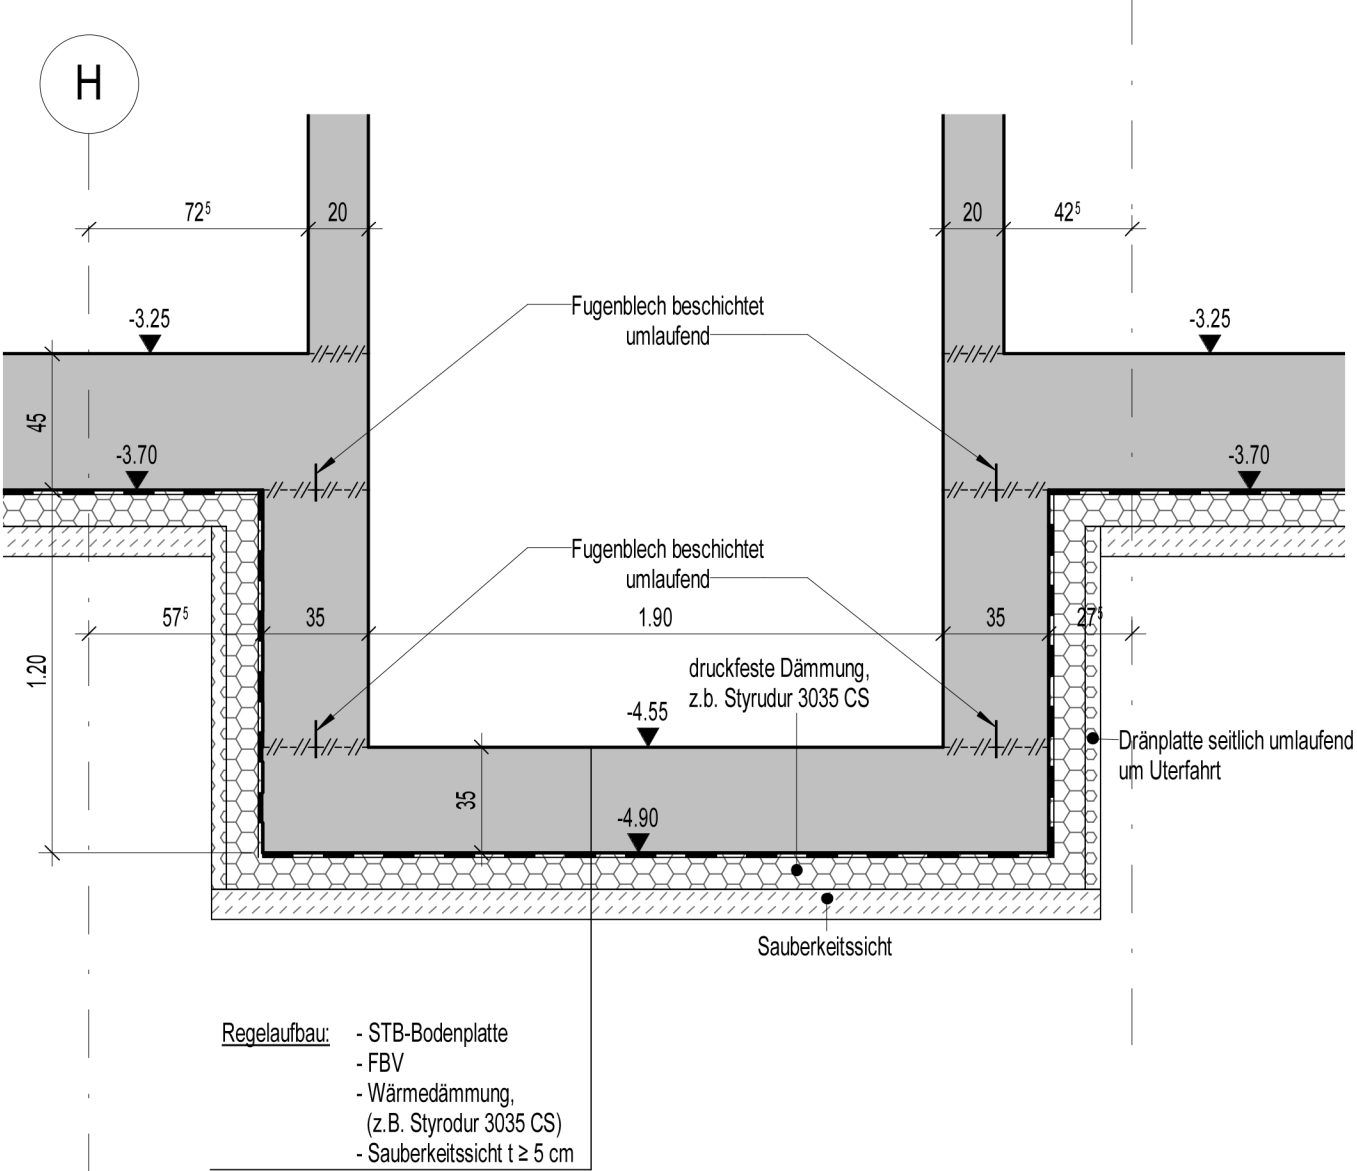



1 : 50

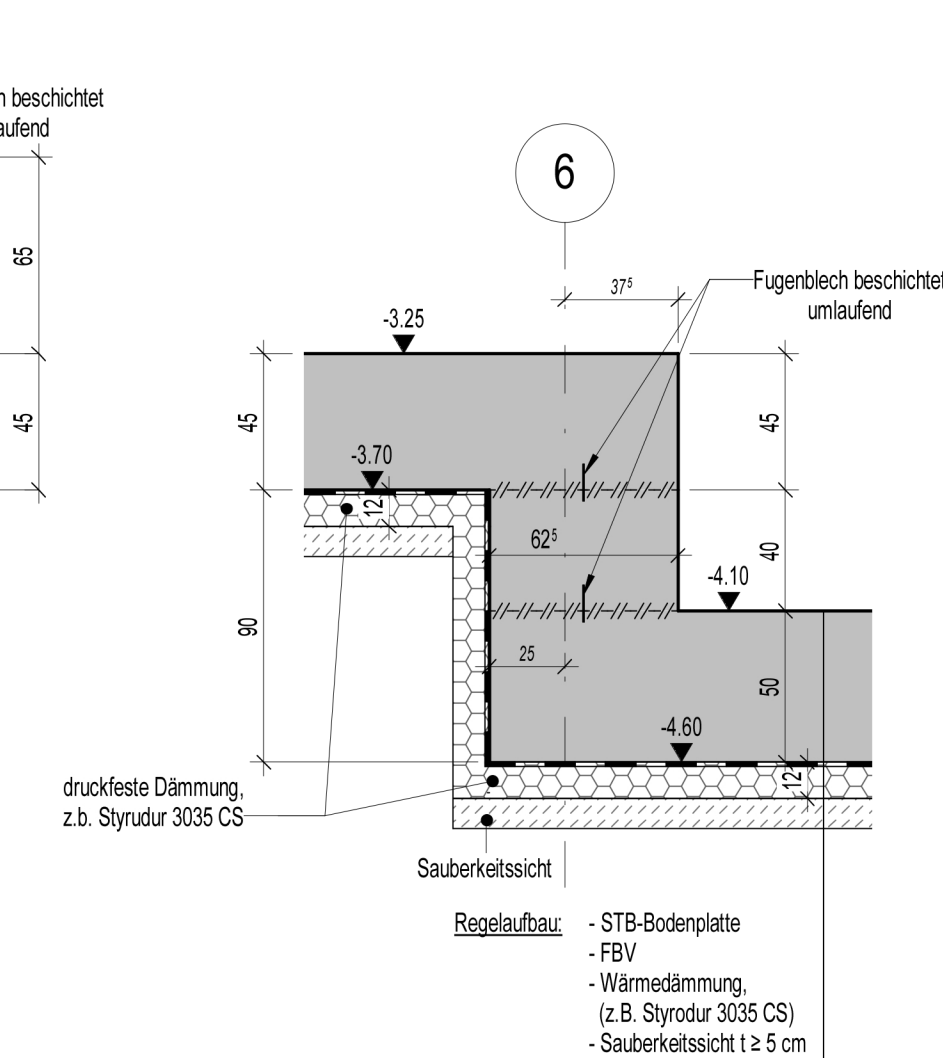

10

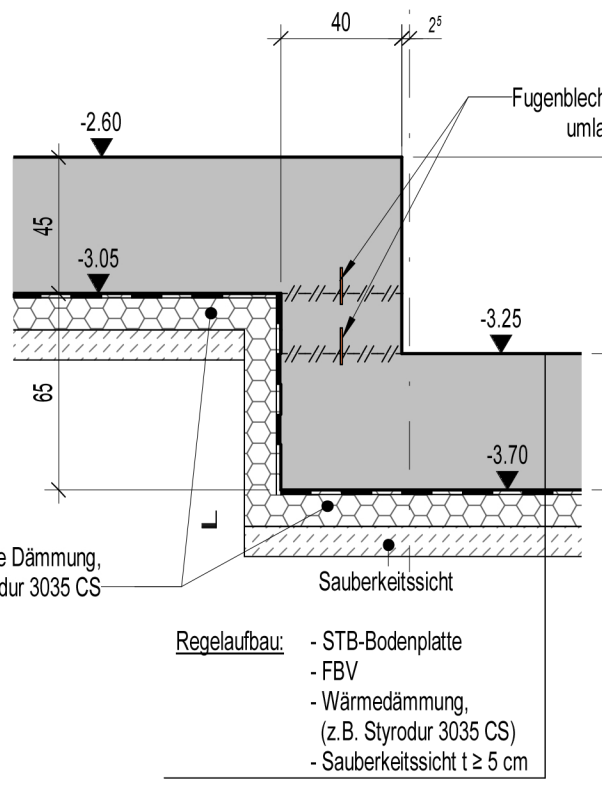

12

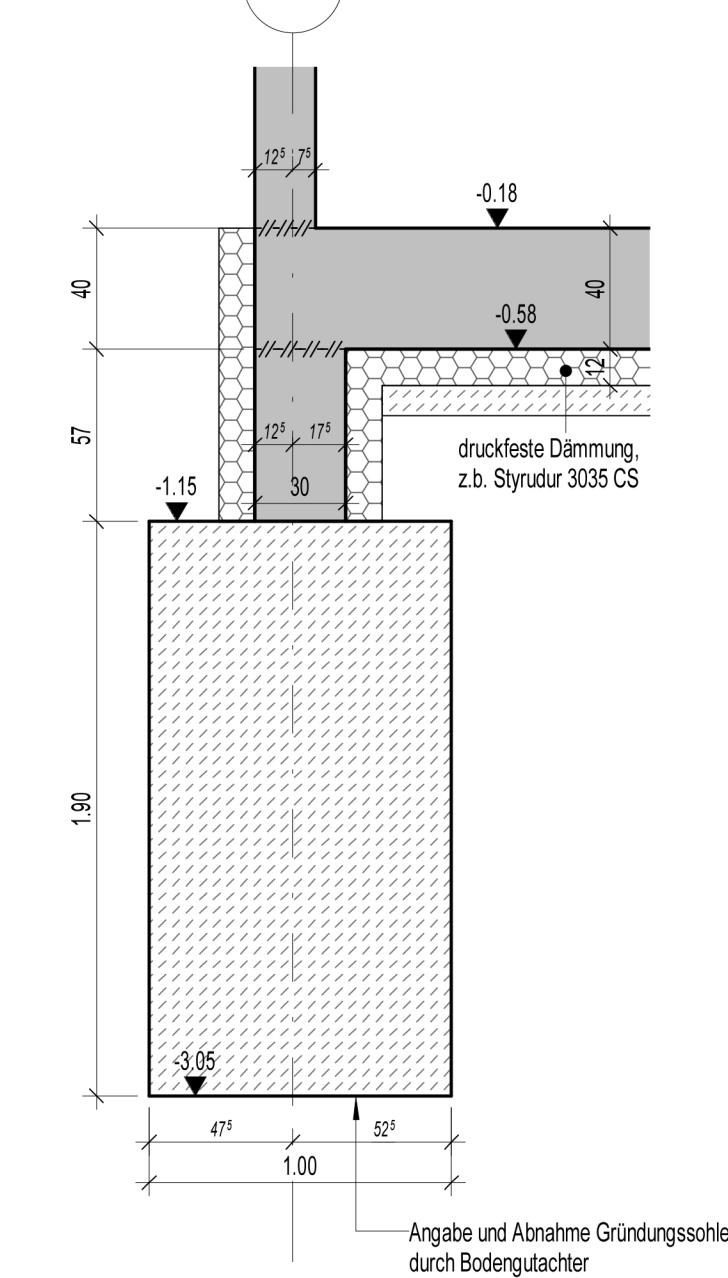[illegible]

Alle Maße sind vor Baubeginn örtlich zu prüfen, über Abweichungen und Änderungen ist umgehend die Bauleitung oder der Tragwerksplaner zu informieren !

Die Schalpläne gelten nur in Zusammenhang mit den Architektenplänen, den Ausführungsplänen der Fachplaner, den Konstruktionsplänen, und den Bewehrungsplänen, in der jeweils gültigen Fassung.

	Bauteil	Baustoffgüte	Expositionsklasse
	Bodenplatte erberührend Daubdecke (unterseitig)	C30/37 WU C30/37	XC3 WF XC1 WO
	Decke (oberseitig)	C30/37	XC1 WO
	UG Dcke Stütze	C30/37 C30/37	XC1 WO XC1 WO
	Einwände	C30/37	XC1 WO
	Außenwand	C30/37 WU	XC2 WO (WF)
	Fassaden	C30/37	XC1 WO
	tragende Mauerwerk	KSP-12-20 DM 6,5 t 7,0 MN	
	Saubereitsschicht	C12/15	X0

AF	Abtefluge	SI	Stirnbohrer	VK	Vorkantante	BK	Brüstung	TD	Tafelbohrerbohrloch	WS	Wandbohrloch
AW	Abtefluge wasserundurchlässig	OK	Oberkante	OK	Oberkante	WD	Wanddurchbruch	BA	Bodenablenkung		
EBT	Einbauteil	UK	Unterseite	ST	Sturz	DD	Deckeldurchbruch	BD	Bodenplatedurchbruch		

Symbole	
 Abtefluge	 Festigkeitslinie im Schnitt
 Rohbauhöhe im Schnitt	 Höhe im Grundriss